APROBADO POR EL PLENO:
- INICIAL: 24-6-2000.-
- PROVISIONAL: 16-6-2001.-
TORRECAMPO, 29-6-2001
EL SECRETARIO

AYUNTAMIENTO DE TORRECAMPO (Córdoba) SECRETARIA

Fdo. Juan Bosco Castilla Fernández

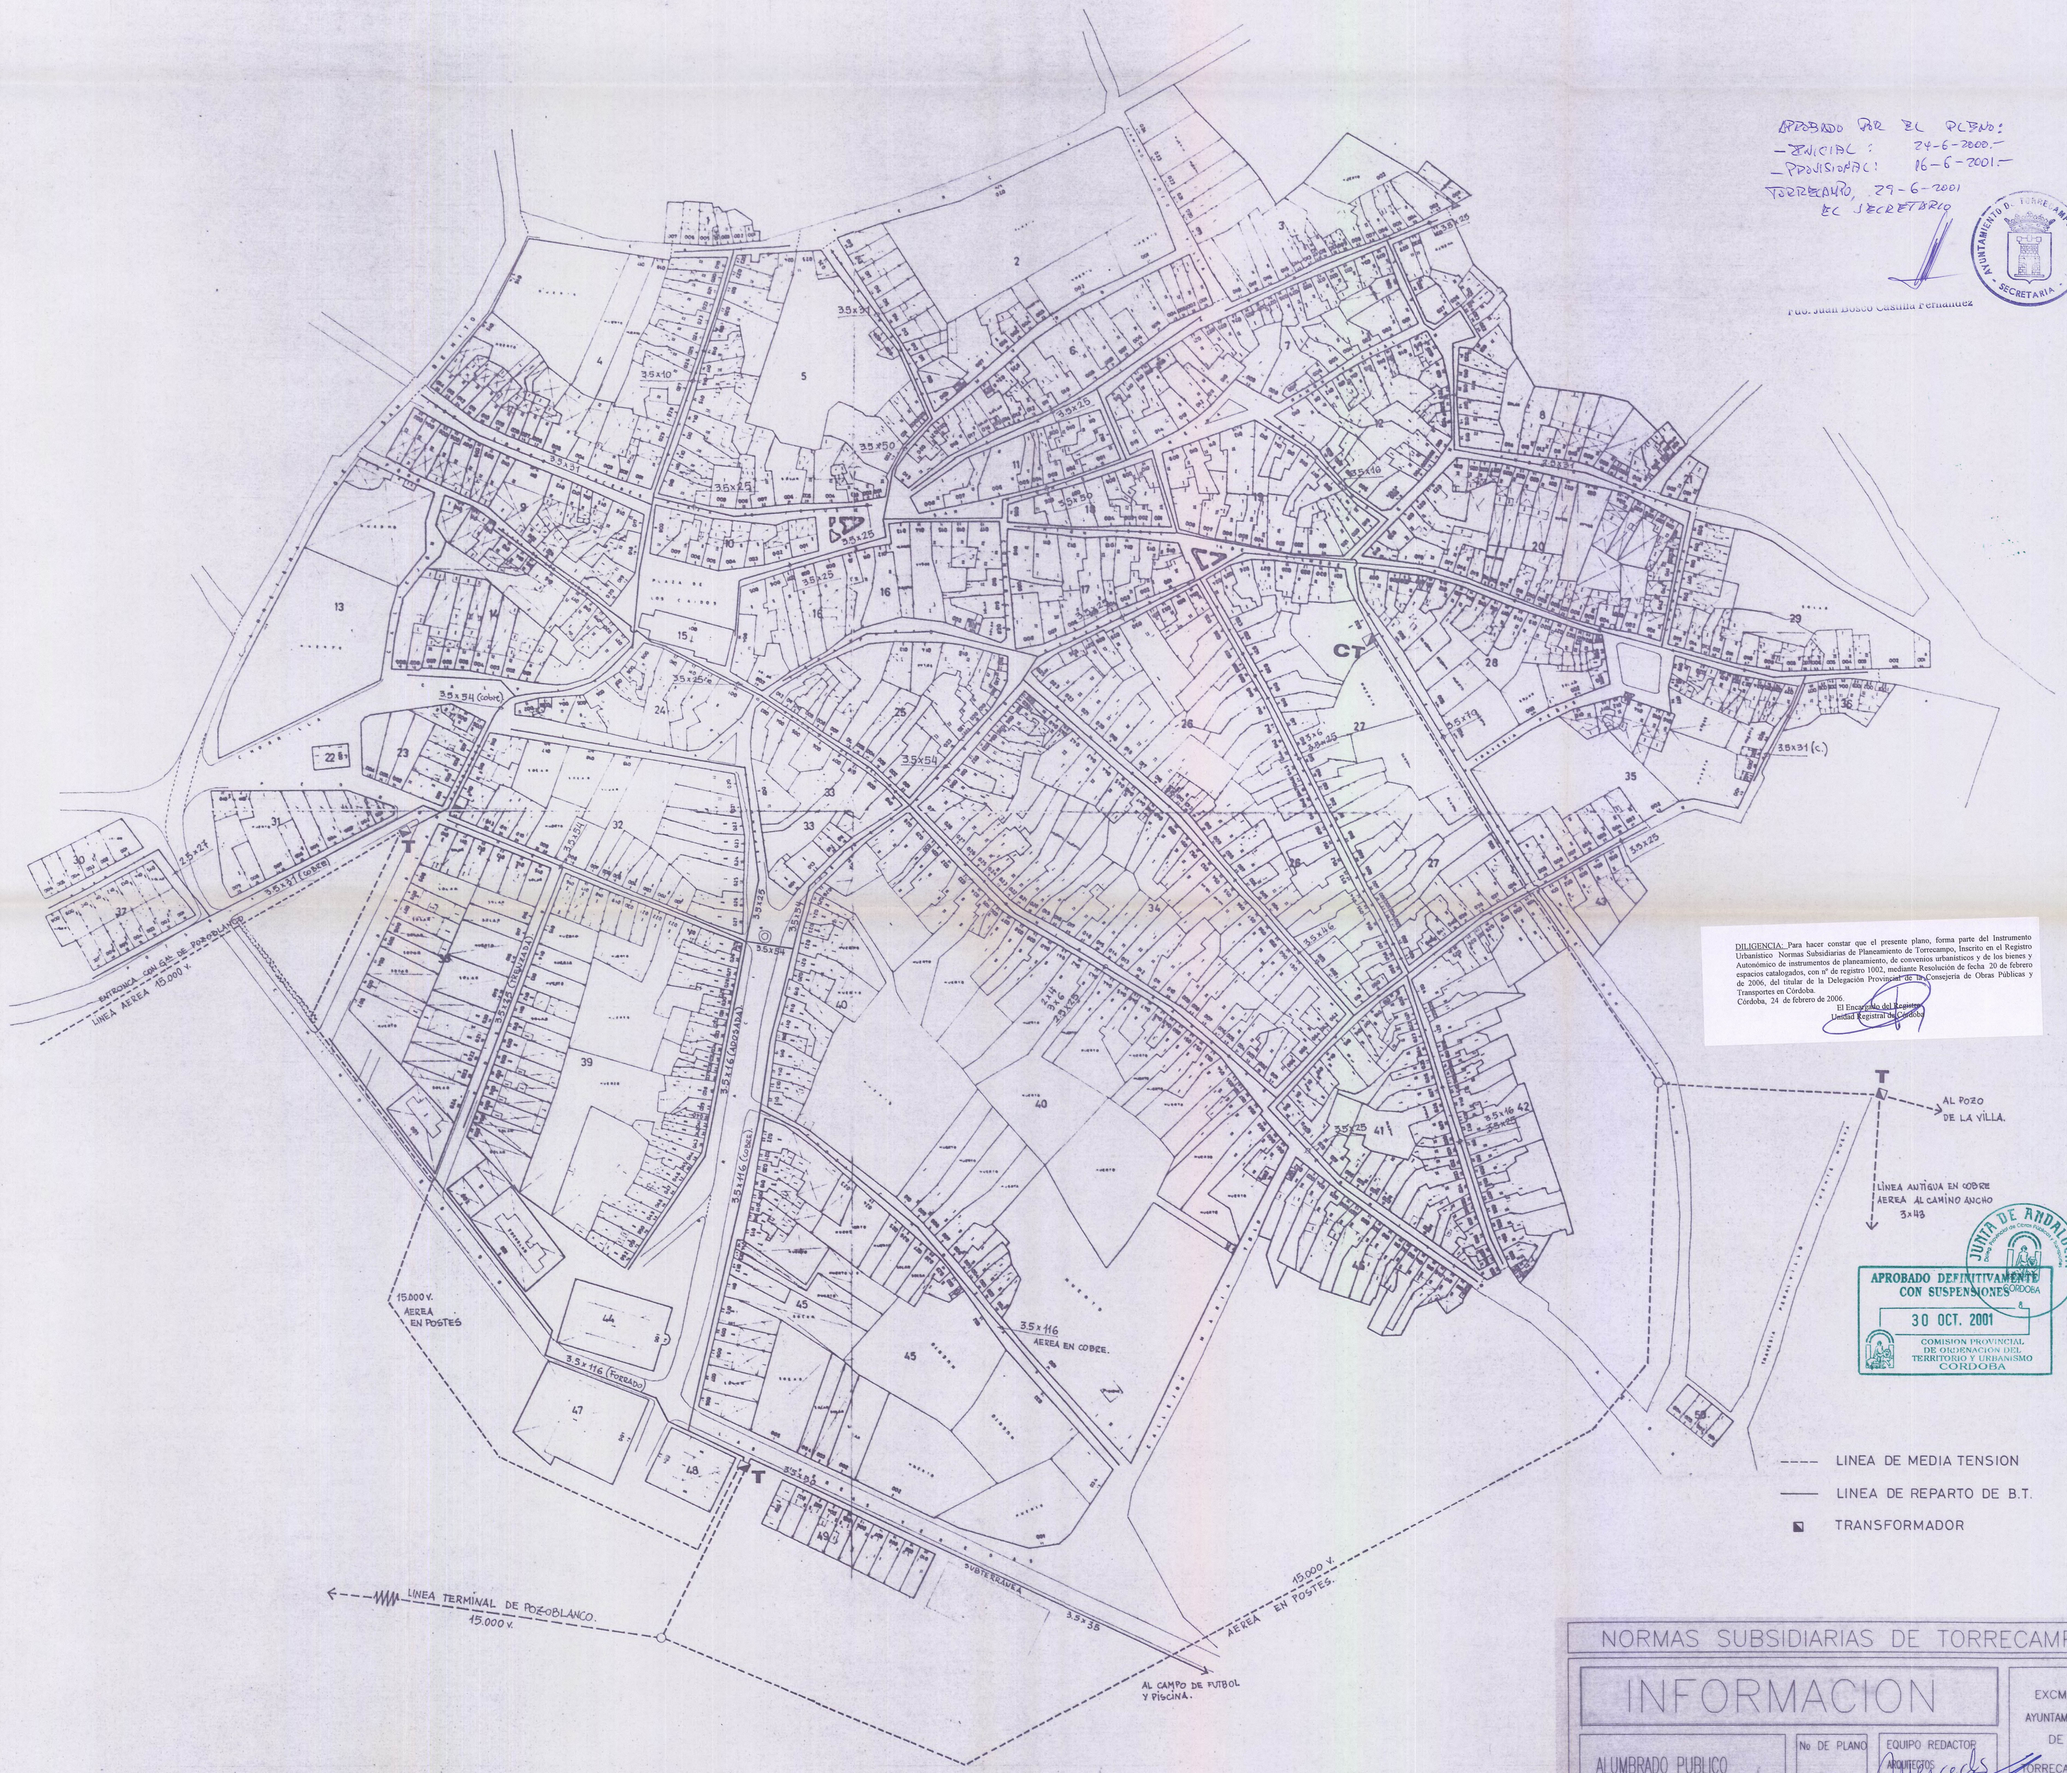

DILIGENCIA: Para hacer constar que el presente plano, forma parte del Instrumento Urbanístico Normas Subsidiarias de Planeamiento de Torrecampo, Inscrito en el Registro Autonómico de instrumentos de planeamiento, de convenios urbanísticos y de los bienes y espacios catalogados, con nº de registro 1002, mediante Resolución de fecha 20 de febrero de 2006, del titular de la Delegación Provincial de la Consejería de Obras Públicas y Transportes en Córdoba.
Córdoba, 24 de febrero de 2006.
El Encargado del Registro
Unidad Registral de Córdoba

JUNTA DE ANDALUCIA
Delegación Provincial de Obras Públicas y Transportes
APROBADO DEFINITIVAMENTE CON SUSPENSIONES
30 OCT. 2001
COMISION PROVINCIAL DE ORDENACION DEL TERRITORIO Y URBANISMO CORDOBA

---- LINEA DE MEDIA TENSION
—— LINEA DE REPARTO DE B.T.
TRANSFORMADOR

NORMAS SUBSIDIARIAS DE TORRECAMPO

INFORMACION

EXCMO. AYUNTAMIENTO DE TORRECAMPO

ALUMBRADO PUBLICO

No DE PLANO: 7

EQUIPO REDACTOR
ARQUITECTOS:
MERCEDES CASCALES ALCAZAR
RAFAEL TROCANO
JUAN ENRIQUE TOSCANO
LUIS GARCIA DE VINUESA

CORDOBA MAYO 1999

ESCALA s/e